


Floor Plan

Kyoto International Conference Center

1F

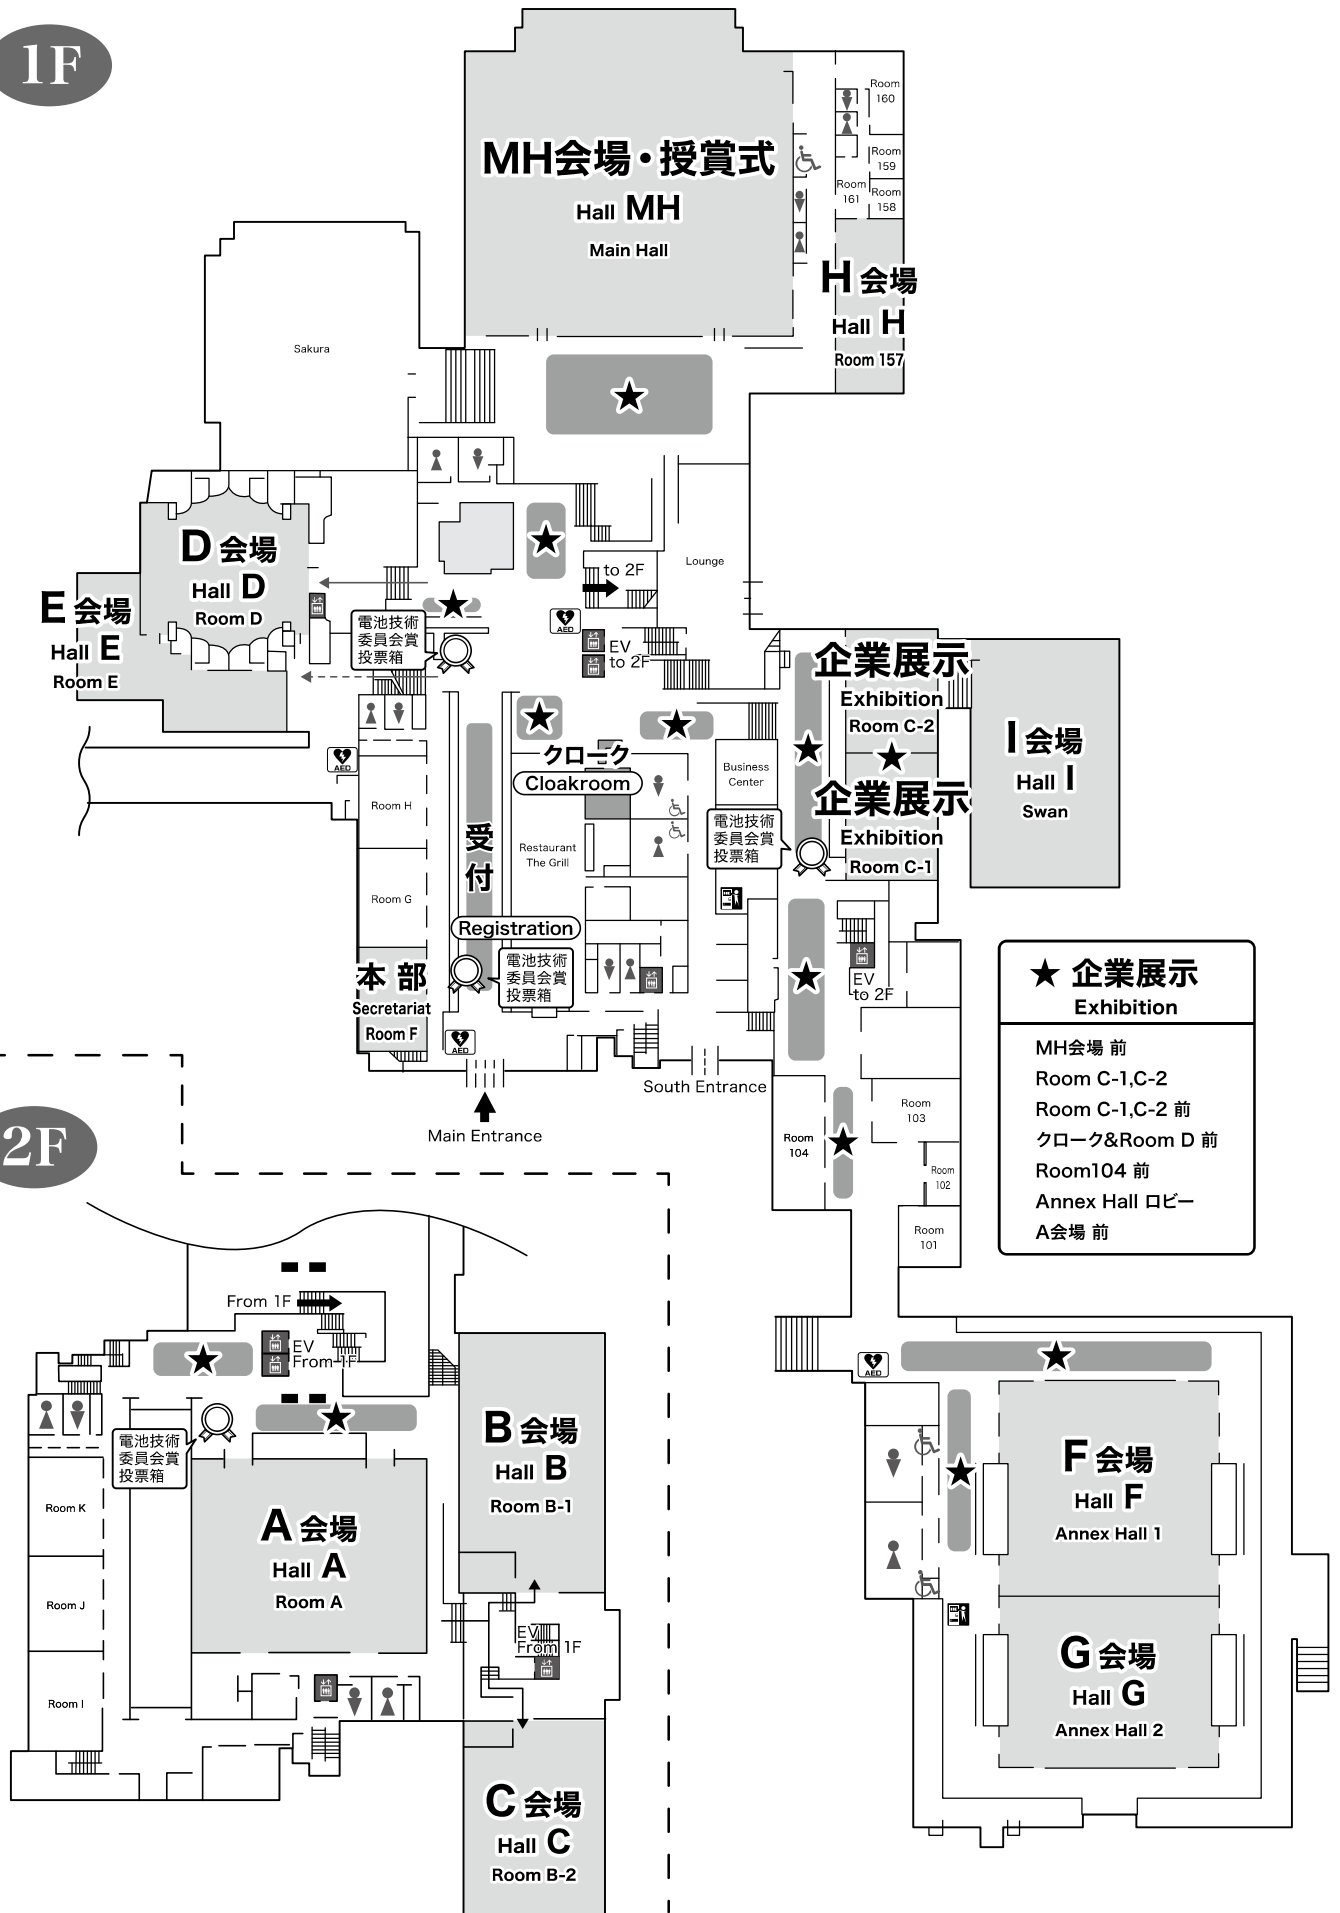

2F

- ★ 企業展示
Exhibition
- MH会場 前
 - Room C-1,C-2
 - Room C-1,C-2 前
 - クローク&Room D 前
 - Room104 前
 - Annex Hall ロビー
 - A会場 前